


Stiftung Heilsarmee Schweiz, Laupenstrasse 5,
 Sanierung Jugendhaus, Stiegelschwandstrasse 20,
Aufnahmen Erdgeschoss,


3001 Bern
 3715 Adelboden
Mst. 1:50

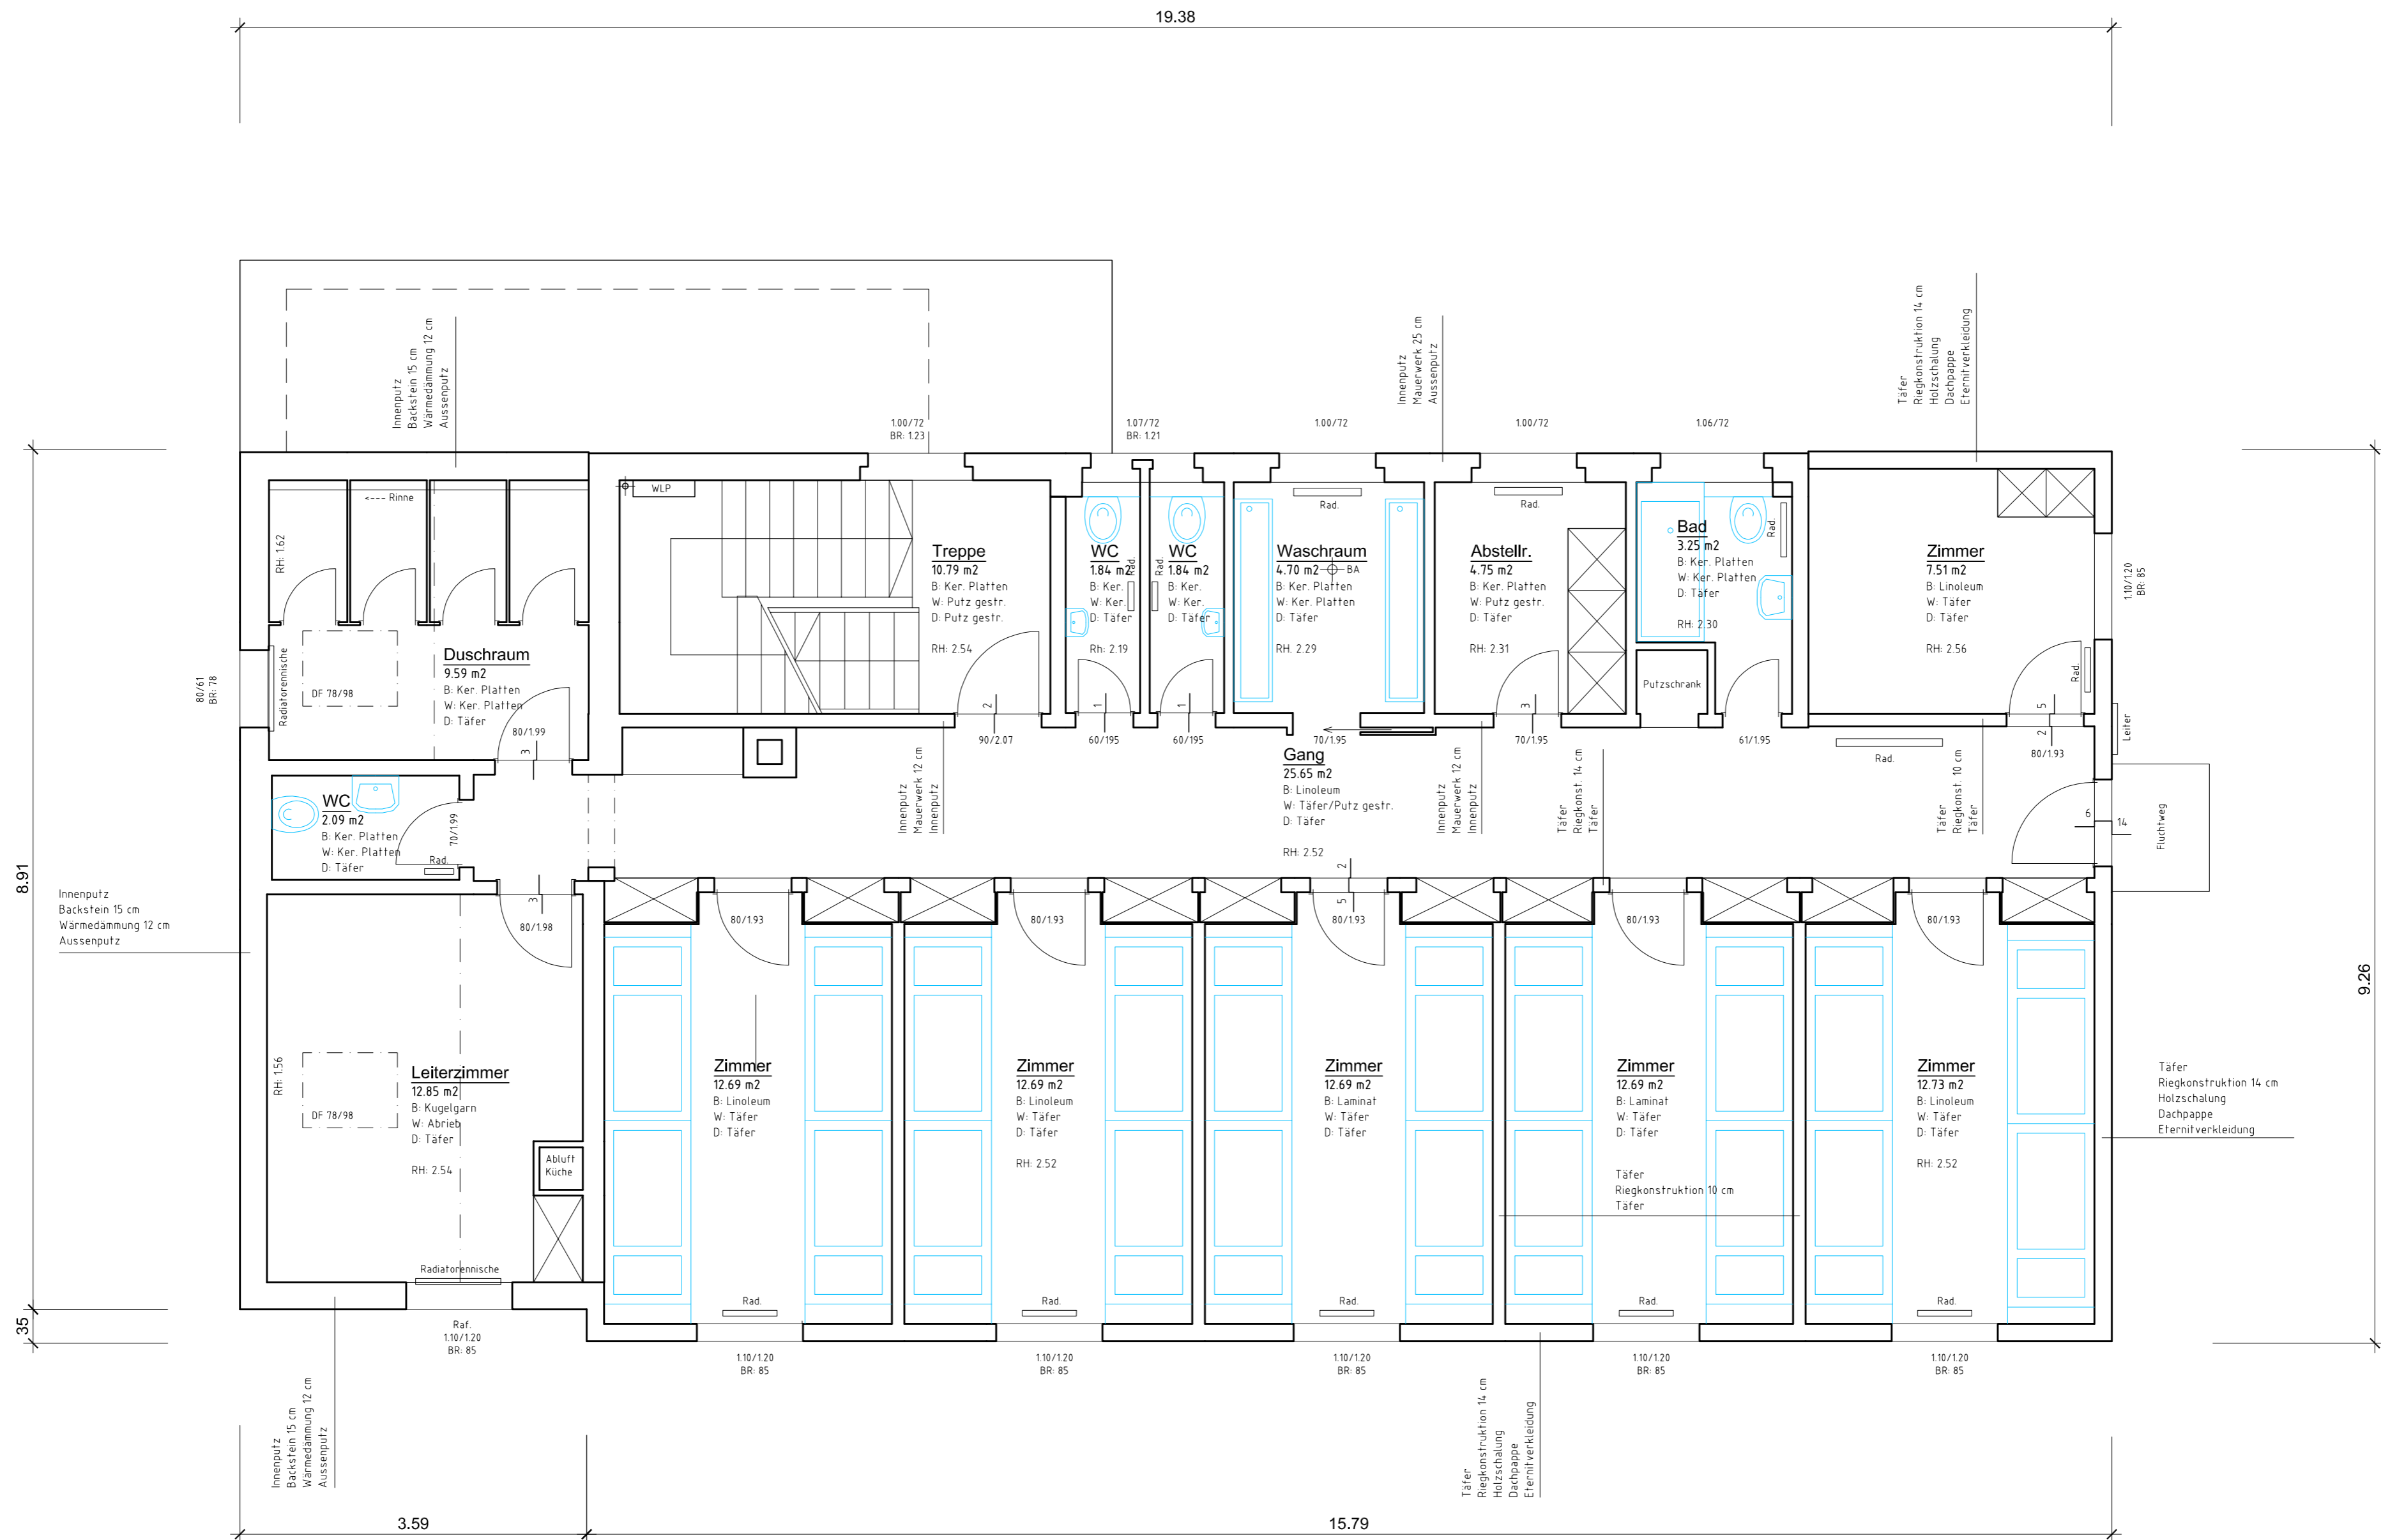



Stiftung Heilsarmee Schweiz, Laupenstrasse 5,
Sanierung Jugendhaus, Stiegelschwandstrasse 20,
Aufnahmen Nordfassade,

3001 Bern
3715 Adelboden
Mst. 1:50

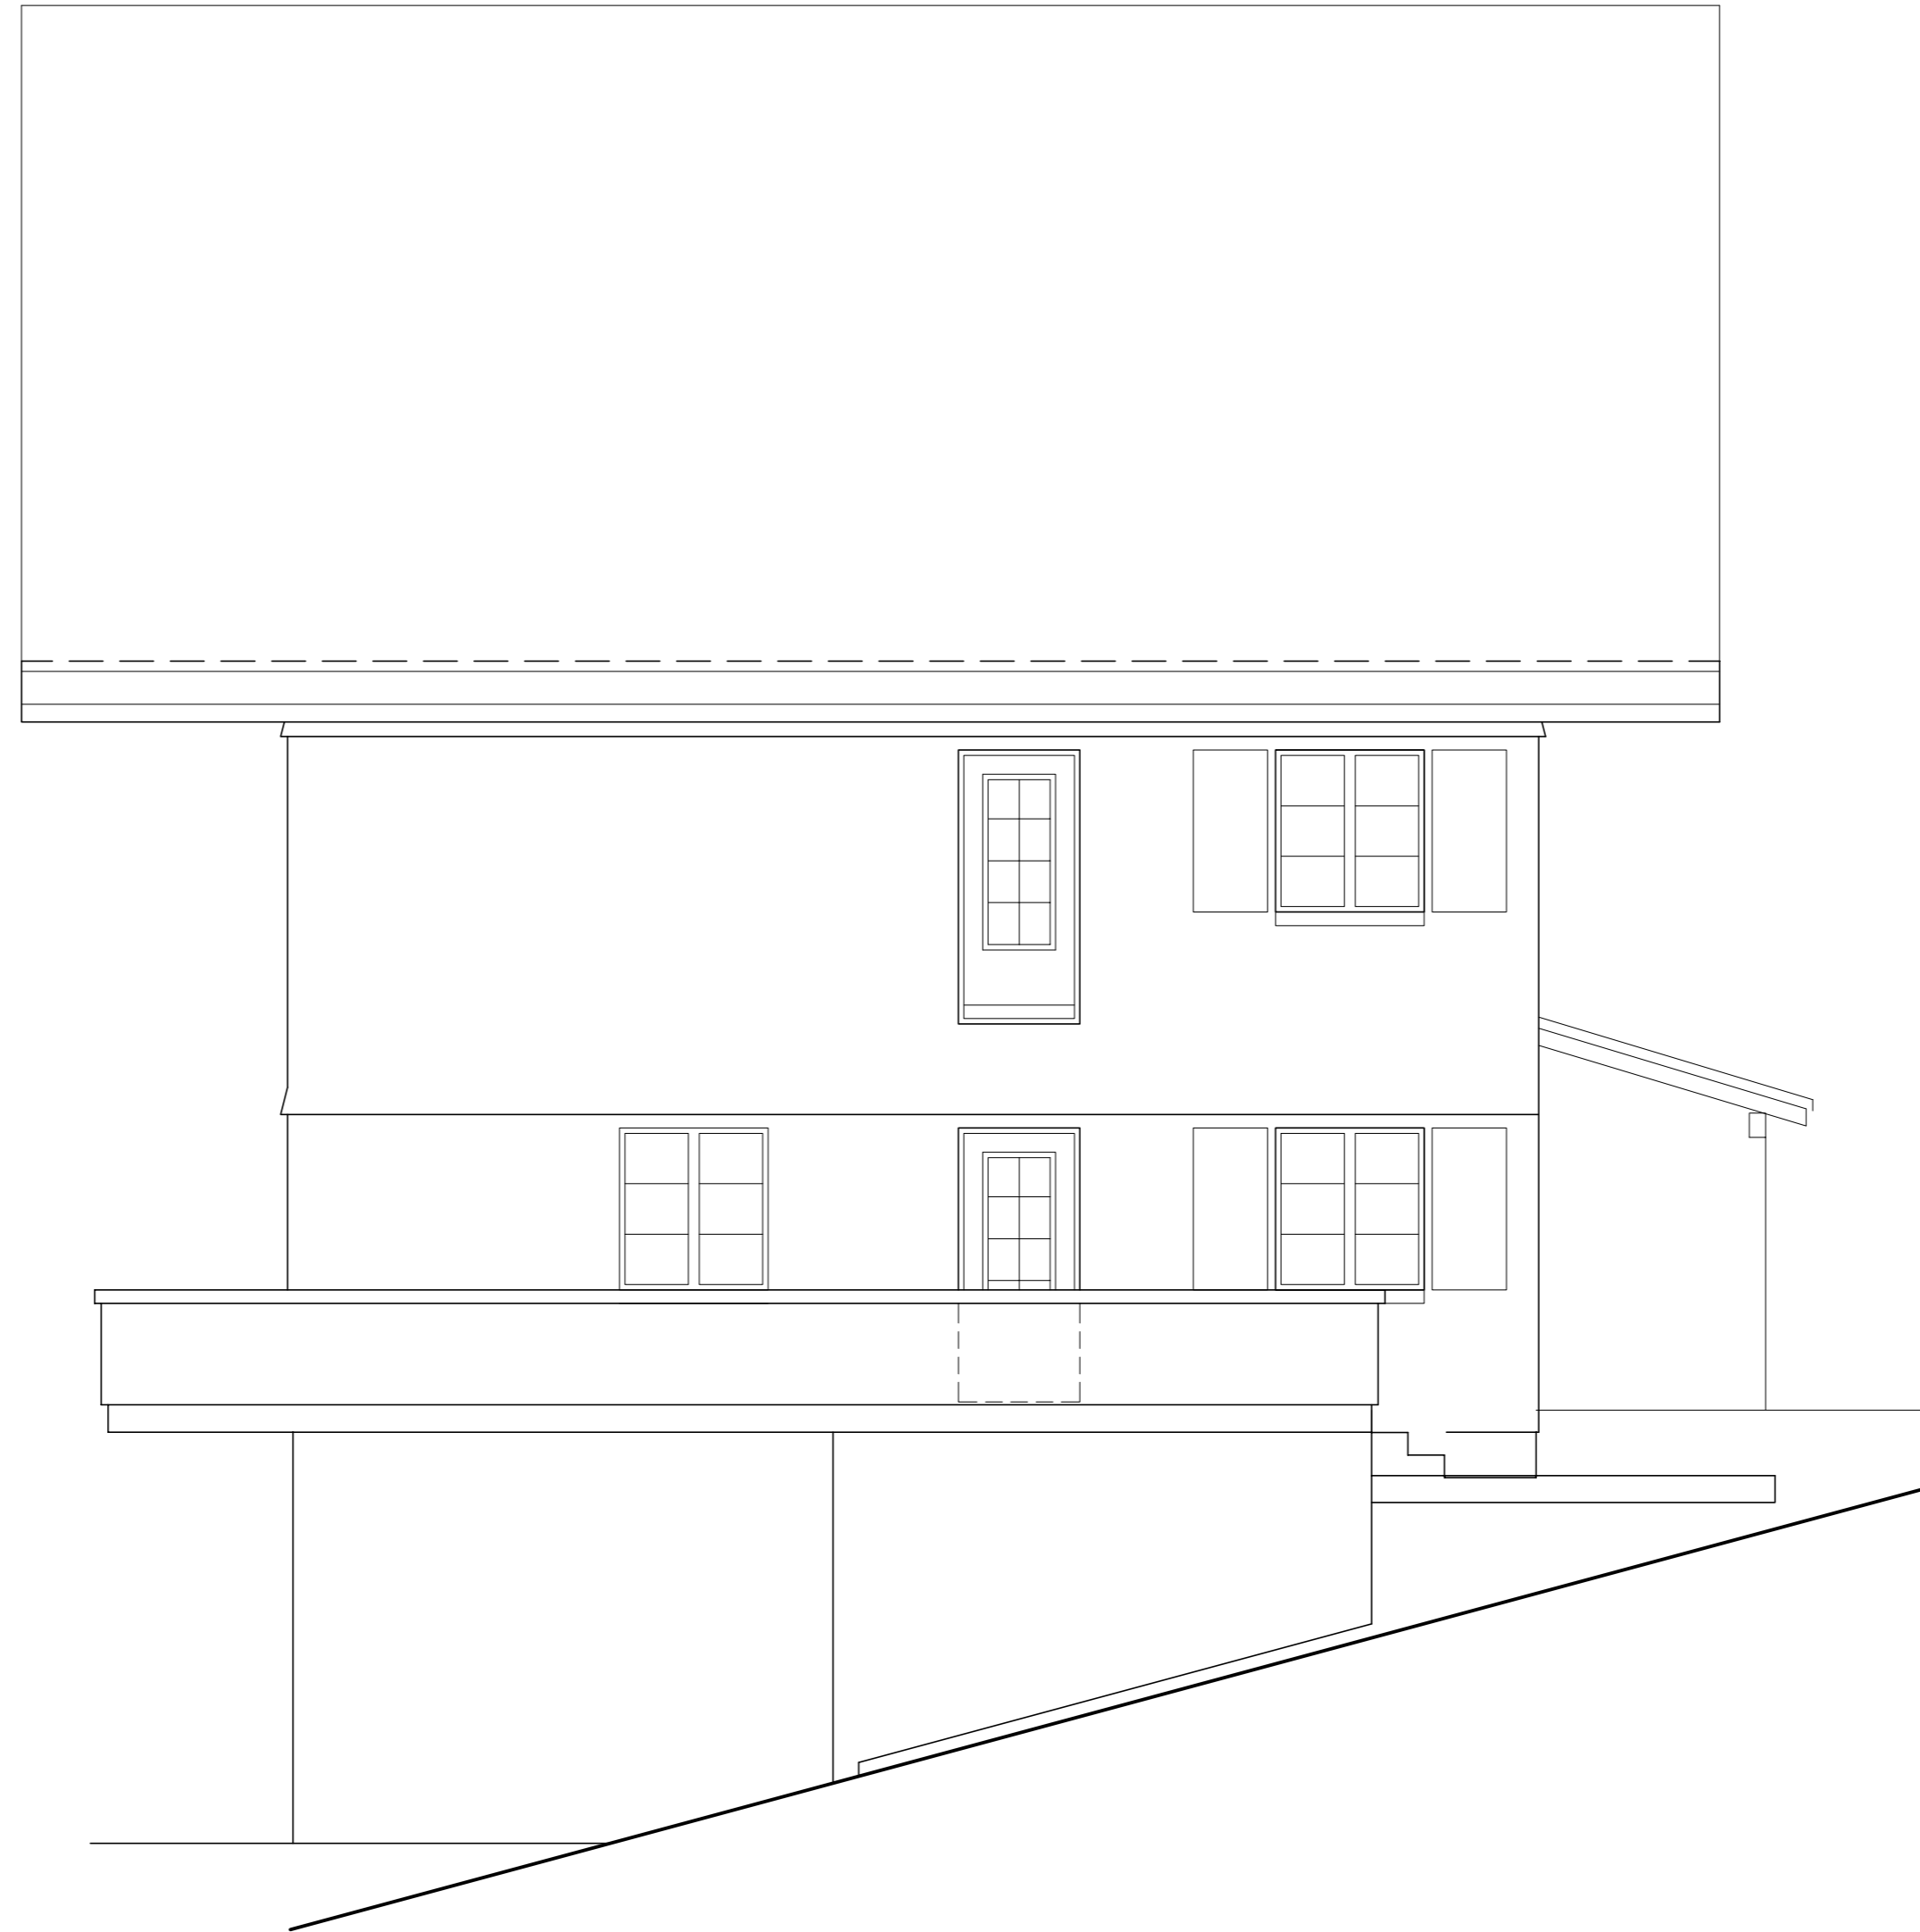


Stiftung Heilsarmee Schweiz, Laupenstrasse 5,
Sanierung Jugendhaus, Stiegelschwandstrasse 20,
Aufnahmen Ostfassade,

3001 Bern
3715 Adelboden
Mst. 1:50



Stiftung Heilsarmee Schweiz, Laupenstrasse 5,
Sanierung Jugendhaus, Stiegelschwandstrasse 20,
Aufnahmen Südfassade,

3001 Bern
3715 Adelboden
Mst. 1:50

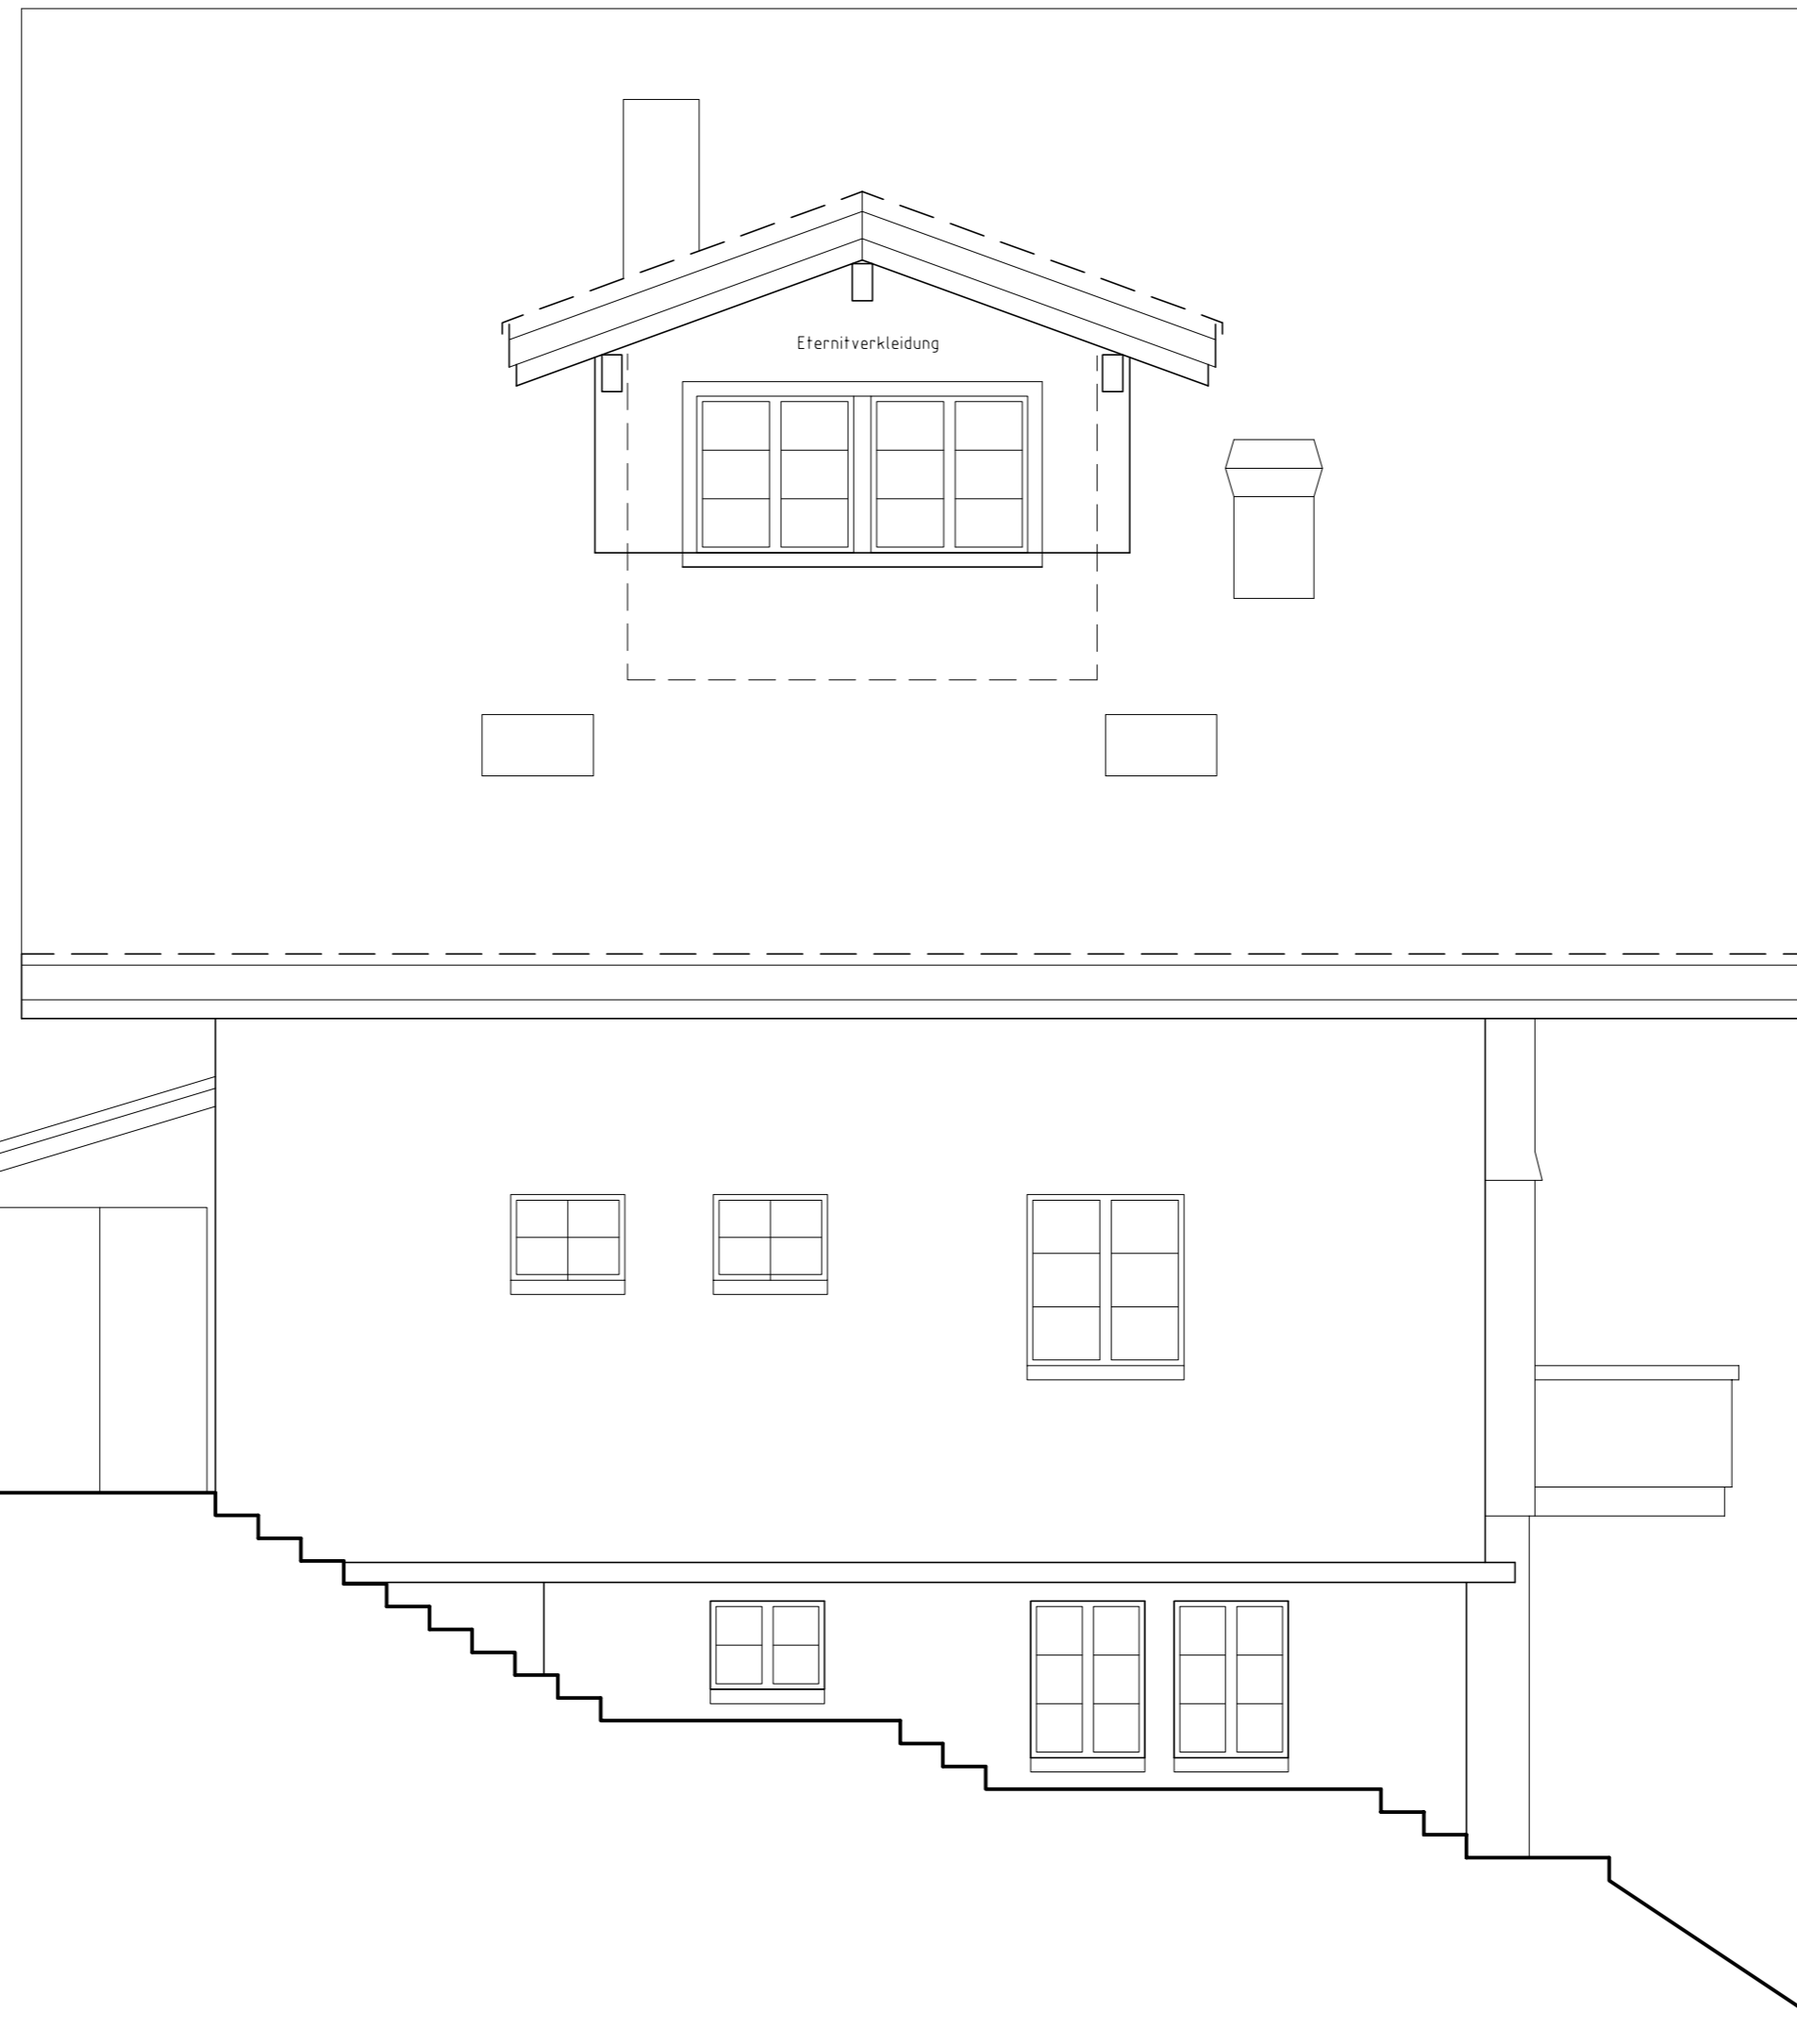

Stiftung Heilsarmee Schweiz, Laupenstrasse 5,
Sanierung Jugendhaus, Stiegelschwandstrasse 20,
Aufnahmen Westfassade,

3001 Bern
3715 Adelboden
Mst. 1:50